



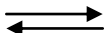



I. План-схемы ОУ.
План-схема района расположения МБОУ «Гуменская СОШ»,
пути движения транспортных средств и детей (учеников)

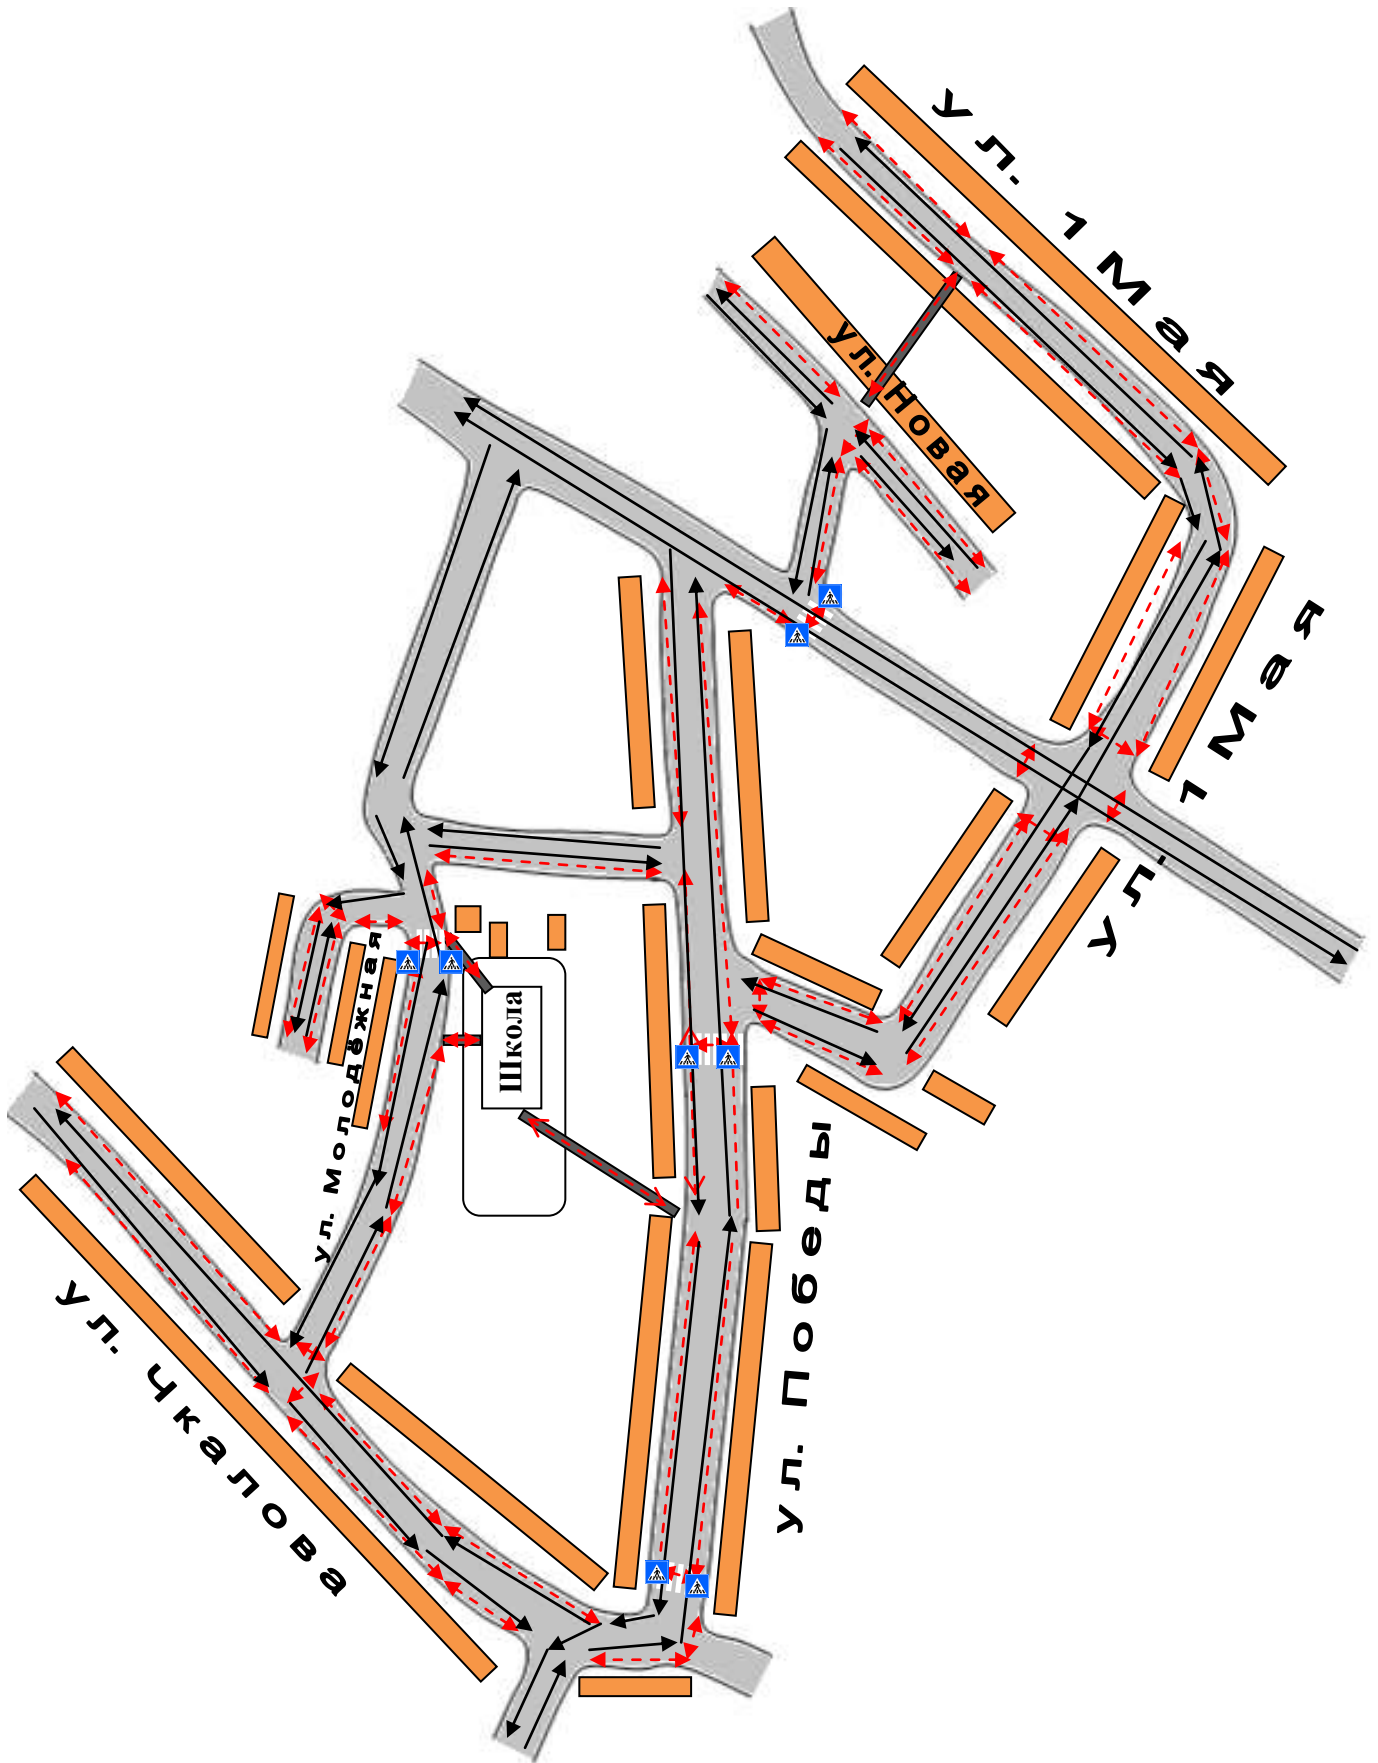

-  - жилая застройка
-  - проезжая часть
-  - тротуар

-  - движение транспортных средств
-  - движение детей (учеников) в (из) образовательное учреждение